


אשר על המשכן

מבט כללי על המשכן ודחצרו - לדעת ר' יוסי.
 קלעי הדחצר נעשו בגובה 15 אמה, ובכך הוסיח המשכן ועבודת הקודש מעירי העם.
 משום שגובה המשכן היה 10 אמה, וגובה חזוב העולה היה 10 אמה - לדעת ר' יוסי.
 (לדעת ר' יהודה, קלעי הדחצר נעשו בגובה 5 אמה, ובכך בלט המשכן לעירי העם,
 משום שגובה המשכן היה 10 אמה. כמו כן נראה עבודת הכהנים בחזבד העולה,
 משום שלשיטתו היה גובה המזבד 3 אמה בלבד.)

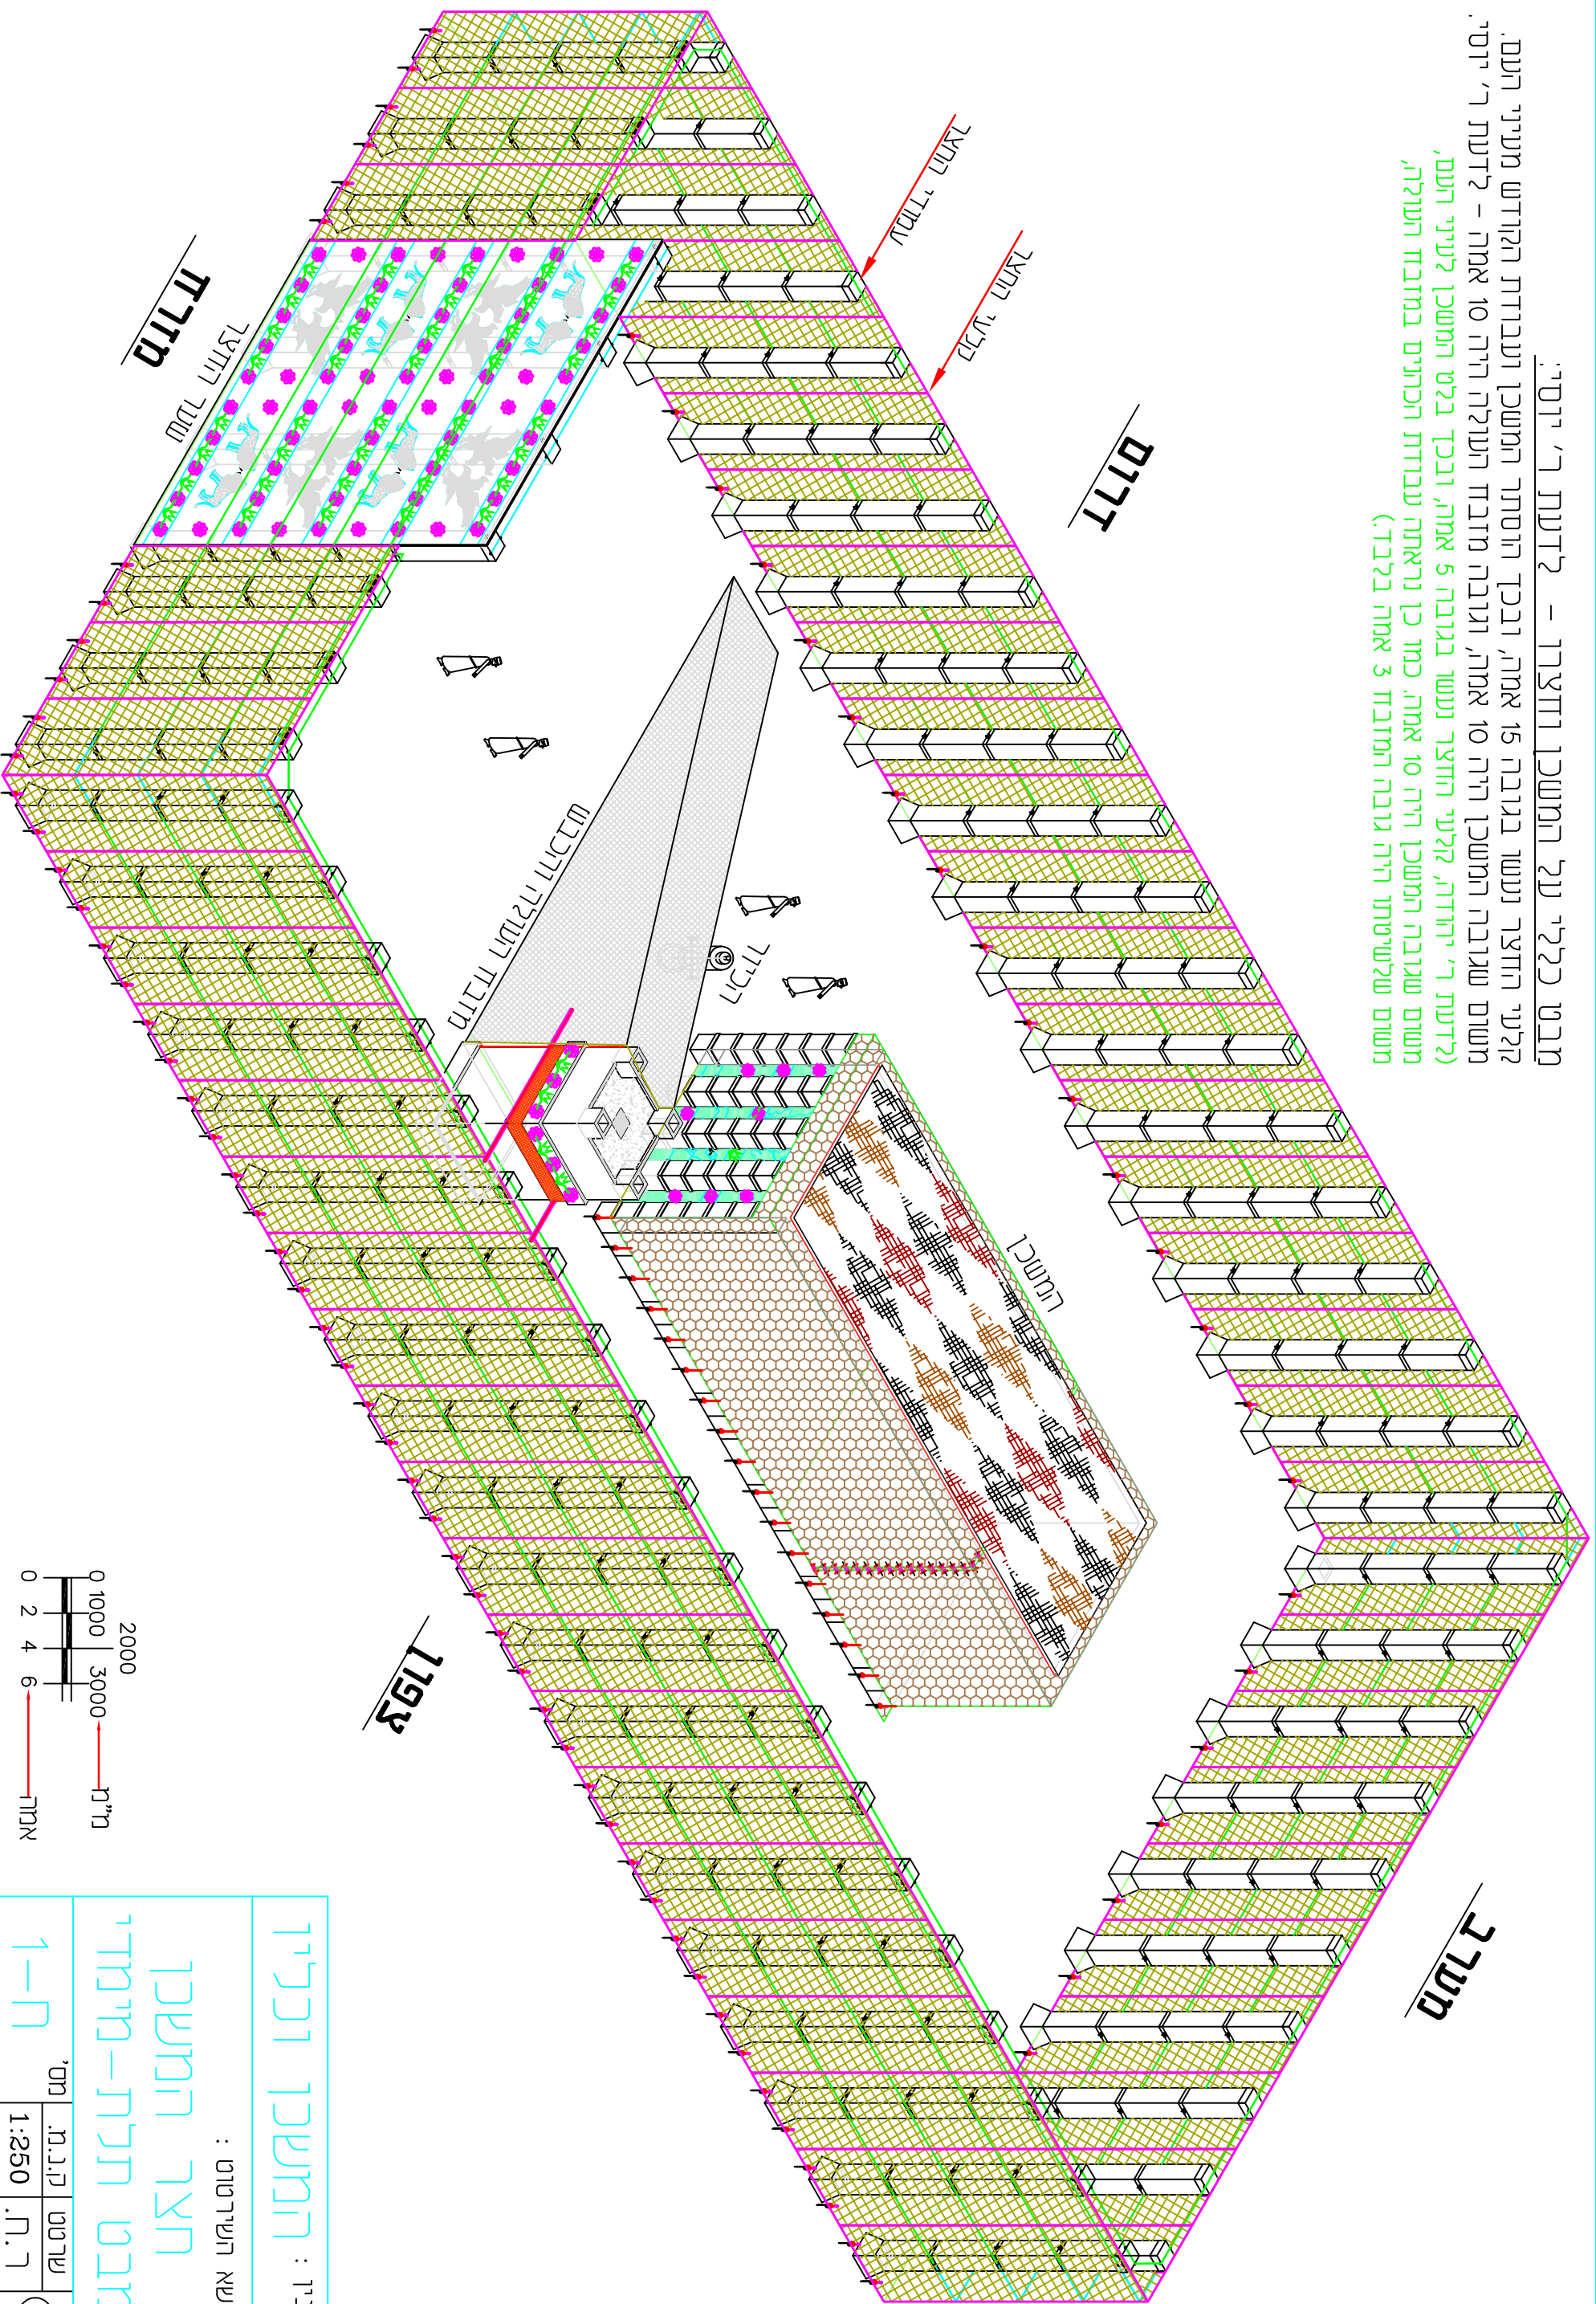

בנין : המשכן וכליו
 נושא השיטות :
 חצר המשכן
 מבט תלת-מיתדי
 ת-1

מ"מ	קו.מ.	שרטט
1	1:250	ר.ה.

©